

Gemeente HERZELE (St. Lievens Esse)

PROCES-VERBAAL VAN OPMETING.

In het jaar 1993, de 18^e oktober, ben ik ondergetekende John D'HONDT, meetkundige-schatter van onroerende goederen en aldus wettelijk beëdigd door de Rechtbank van Eerste Aanleg te Kortrijk, voor "B.V.B.A. STUDIEBUREEL D'HONDT" overgegaan tot het opmeten van een behouden perceel grond gelegen te HERZELE (St. Lievens Esse) en aldaar gekend ten kadaster 8^e Afdeling - Sektie B nummer 515/x2.


De oppervlakte van onderstaand perceel bedraagt :

NEGEN HONDERD ZES EN DERTIG VIERKANTE METER EN ZES EN TACHTIG VIERKANTE DECIMETER (936,86 m²)

Alles volgens maten en aanduidingen van onderstaand plan.


Oosterzele, 18 oktober 1993.

"B.V.B.A. STUDIEBUREEL D'HONDT"

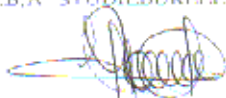
D'HONDT J.
Beëdigd Meetkundige Schatter
van onroerende goederen



KAUWSTRAAT

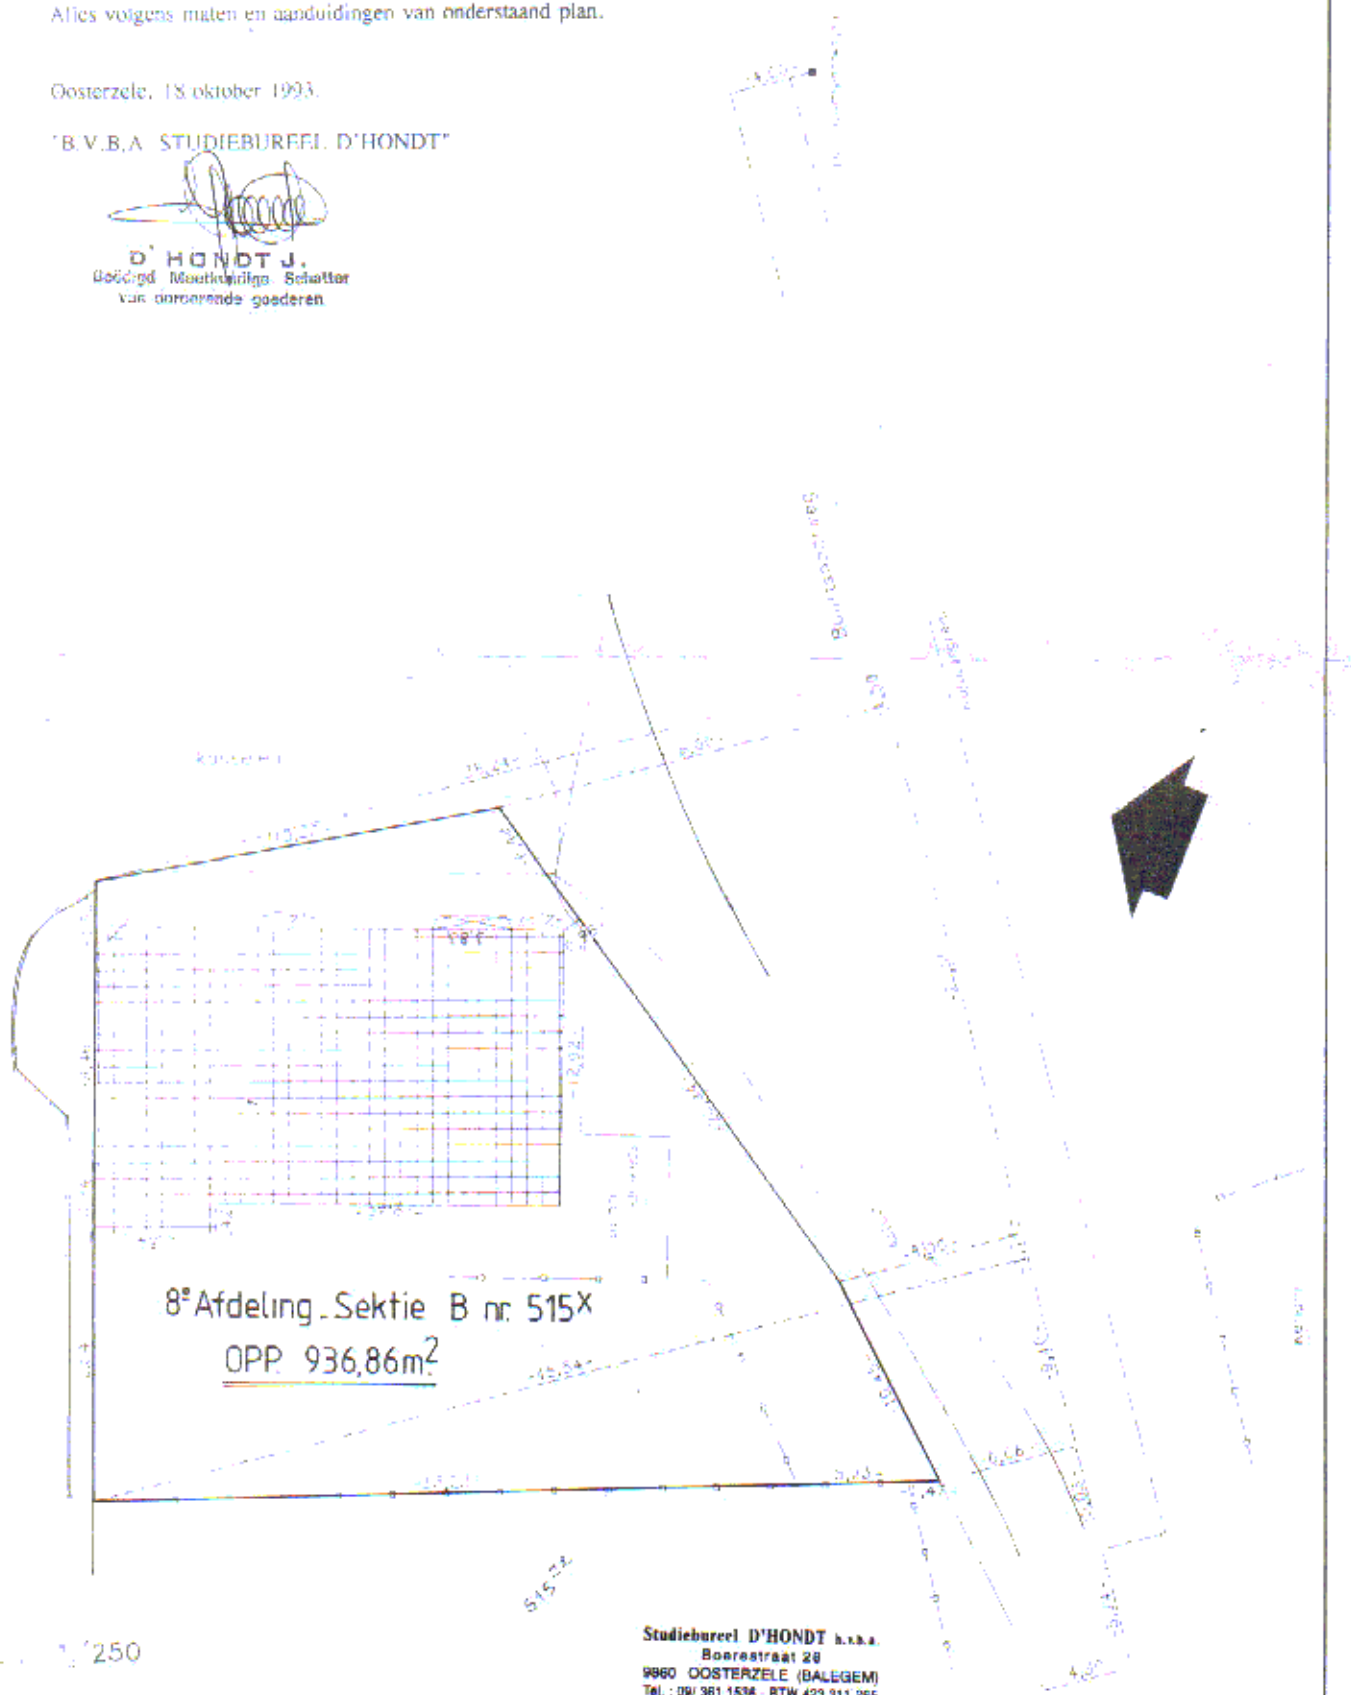

8^e Afdeling - Sektie B nr. 515X
OPP. 936,86m²

SCHAAL 1:250

Studiebureau D'HONDT s.a.s.a.
Boerestraat 20
9860 OOSTERZELE (BALEGEM)
Tel. : DW 361 1536 - RTW 423 311 265